

# Comune di Colle di Val d'Elsa

Luca Furiuzzi, Claudio Mori, Antonio Mugnai progettisti responsabili  
Luca Gentili progettista del sistema informativo  
Alessandro Cocchi, Giovanni Comi consulenti  
Paola Pruneti, Silvia Taddei Ufficio di Piano


per il centro antico, gli edifici rurali e le case sparse:  
Antonio Mugnai progettista responsabile  
Anna Calocchi collaboratori  
Michela Mazzoni della Stella, Michela Rubegni  
Cinzia Bianucci

con le modifiche introdotte dalla Variante P9 luglio 2002  
aprile 2016

Variante n.20 settembre 2018  
redatta dall'UTC Servizio gestione del Territorio - Arch. Rita Lucchi

Tav. b21 scala 1:2000  
Usi del suolo e modalità di intervento (TITOLO VI)

<b>DESTINAZIONI D'USO ESCLUSIVE</b>	
<b>Residenza</b>	
<b>Attività industriali e artigianali:</b>	
I	fabbriche, officine, magazzini
la	impianti al servizio dell'agricoltura e per la zootecnica industrializzata
ls	attività estrattive e di escavazione di tipo transitorio
lp	parcheggi privati a servizio di attività ed aree industriali e/o artigianali
Tc	<b>Attività commerciali</b>
Tr	<b>Attività turistico ricettive</b>
Tu	<b>Attività direzionali</b>
<b>Servizi e attrezzature di uso pubblico:</b>	
SA	servizi amministrativi
SB	servizi per l'istruzione di base
SC	servizi cimiteriali
SD	servizi culturali, sociali e ricreativi
SE	servizi per l'assistenza socio sanitaria
SI	servizi per l'istruzione superiore
SR	servizi religiosi
SS	servizi sportivi coperti
ST	servizi universitari
ST	servizi tecnici
ST	dighe
ST	servizi tecnici riferiti a aree per localizzazione impianti telefonia mobile
<b>SISTEMI, SUBSISTEMI E AMBITI</b>	
<b>Sistema delle aree urbane</b>	
A1	aree residenziali
A2	aree produttive
A3	le frazioni
A3a	il sistema delle acque
<b>Sistema delle aree di frangia e della campagna urbanizzata</b>	
B2	aree di frangia del centro urbano e frazioni principali
B3	aree di campagna urbanizzata con processi recenti di trasformazione dei caratteri paesaggistici ed ambientali originari
B4	aree con elevata permanenza di impianti e sistemazioni tradizionali sia sotto l'aspetto agro-vegetazionale che viario-insediativo
B5	aree con elevata vulnerabilità dei caratteri ambientali ed agro-paesistici
<b>Sistema delle aree agricole produttive</b>	
C1	aree agricole senza evidenti limitazioni d'uso
C1a	ambito C1a
C1b	ambito C1b
C2	aree con elevata permanenza di impianti e sistemazioni tradizionali sia sotto l'aspetto agro-vegetazionale che viario-insediativo
C3	aree con elevata vulnerabilità dei caratteri ambientali ed agro-paesistici
C3-1	il Plan del Bottino
C3-2	il Plan di Querceto
C3-3	il Piano di Casole
C3-4	la conca di Botro ai Colli
C4	zone a gestione agricola intensiva da riqualificare sotto l'aspetto paesistico e naturalistico
<b>Sistema della collina agricola produttiva con forte valore paesaggistico</b>	
D1	aree con elevata permanenza di impianti e sistemazioni tradizionali sia sotto l'aspetto agro-vegetazionale che viario-insediativo
D1-1	il crinale della Volterrana
D1-2	le ondulazioni collinari tra Dometala ed il Botro del Conio
D1-3	la conca di Onci
D2	aree con elevata vulnerabilità dei caratteri ambientali ed agro-paesistici
D2-1a	ambito D2-1a
D2-1b	ambito D2-1b
D2-2	ambito D2-2
D3	zone a gestione agricola intensiva da riqualificare sotto l'aspetto paesistico e naturalistico
D4	aree collinari a prevalente indirizzo silvo-pastorale e con colture estensive
<b>INTERVENTI DI TRASFORMAZIONE URBANISTICA</b>	
AT DC n°	area di trasformazione da attuare con Concessione Convenzionata
AT DA n°	area di trasformazione da attuare con Piano Attuativo
X	unità minima di intervento
SN n°	rimando a scheda normativa
<b>INTERVENTI SUL PATRIMONIO EDILIZIO ESISTENTE</b>	
ma	aree da sottoporre ad interventi di manutenzione
me	aree da sottoporre ad interventi di restauro
ca	aree da sottoporre ad interventi di conservazione
ri n°	aree da sottoporre ad interventi di riqualificazione
co n°	aree da sottoporre ad interventi di completamento edilizio
ri n°	aree da sottoporre ad interventi di ricostruzione edilizia
ru n°	aree da sottoporre ad interventi di ristrutturazione urbanistica
il numero rimanda alla articolazione normativa ed ai parametri urbanistici della tabella normativa	
<b>Edifici rurali e case sparse:</b>	
n°	aree di pertinenza
S n°	rimando a scheda normativa
<b>INTERVENTI DI NUOVA EDIFICAZIONE</b>	
na n°	aree da sottoporre ad interventi di nuova edificazione
il numero rimanda ai parametri urbanistici della tabella normativa	
<b>INDICAZIONI PER IL TRATTAMENTO DEL SUOLO E PER L'EDIFICAZIONE</b>	
pa	area pavimentata
pe	area permeabile
pa	area permeabile alberata
ve	verde di rispetto con alberatura di alto fusto
pe	percorso pedonale
pe	percorso ciclabile
ca	casse di espansione
<b>ZONE TERRITORIALI OMOGENEE</b>	
A	Agglomerati urbani che rivestono carattere storico e di particolare pregio ambientale
B	Zone totalmente o parzialmente edificate diverse dalle zone A
C	Zone destinate a nuovi complessi insediativi
D	Zone destinate ad insediamenti industriali, artigianali e commerciali
E	Zone destinate ad usi agricoli
F	Zone destinate ad attrezzature ed impianti di interesse generale

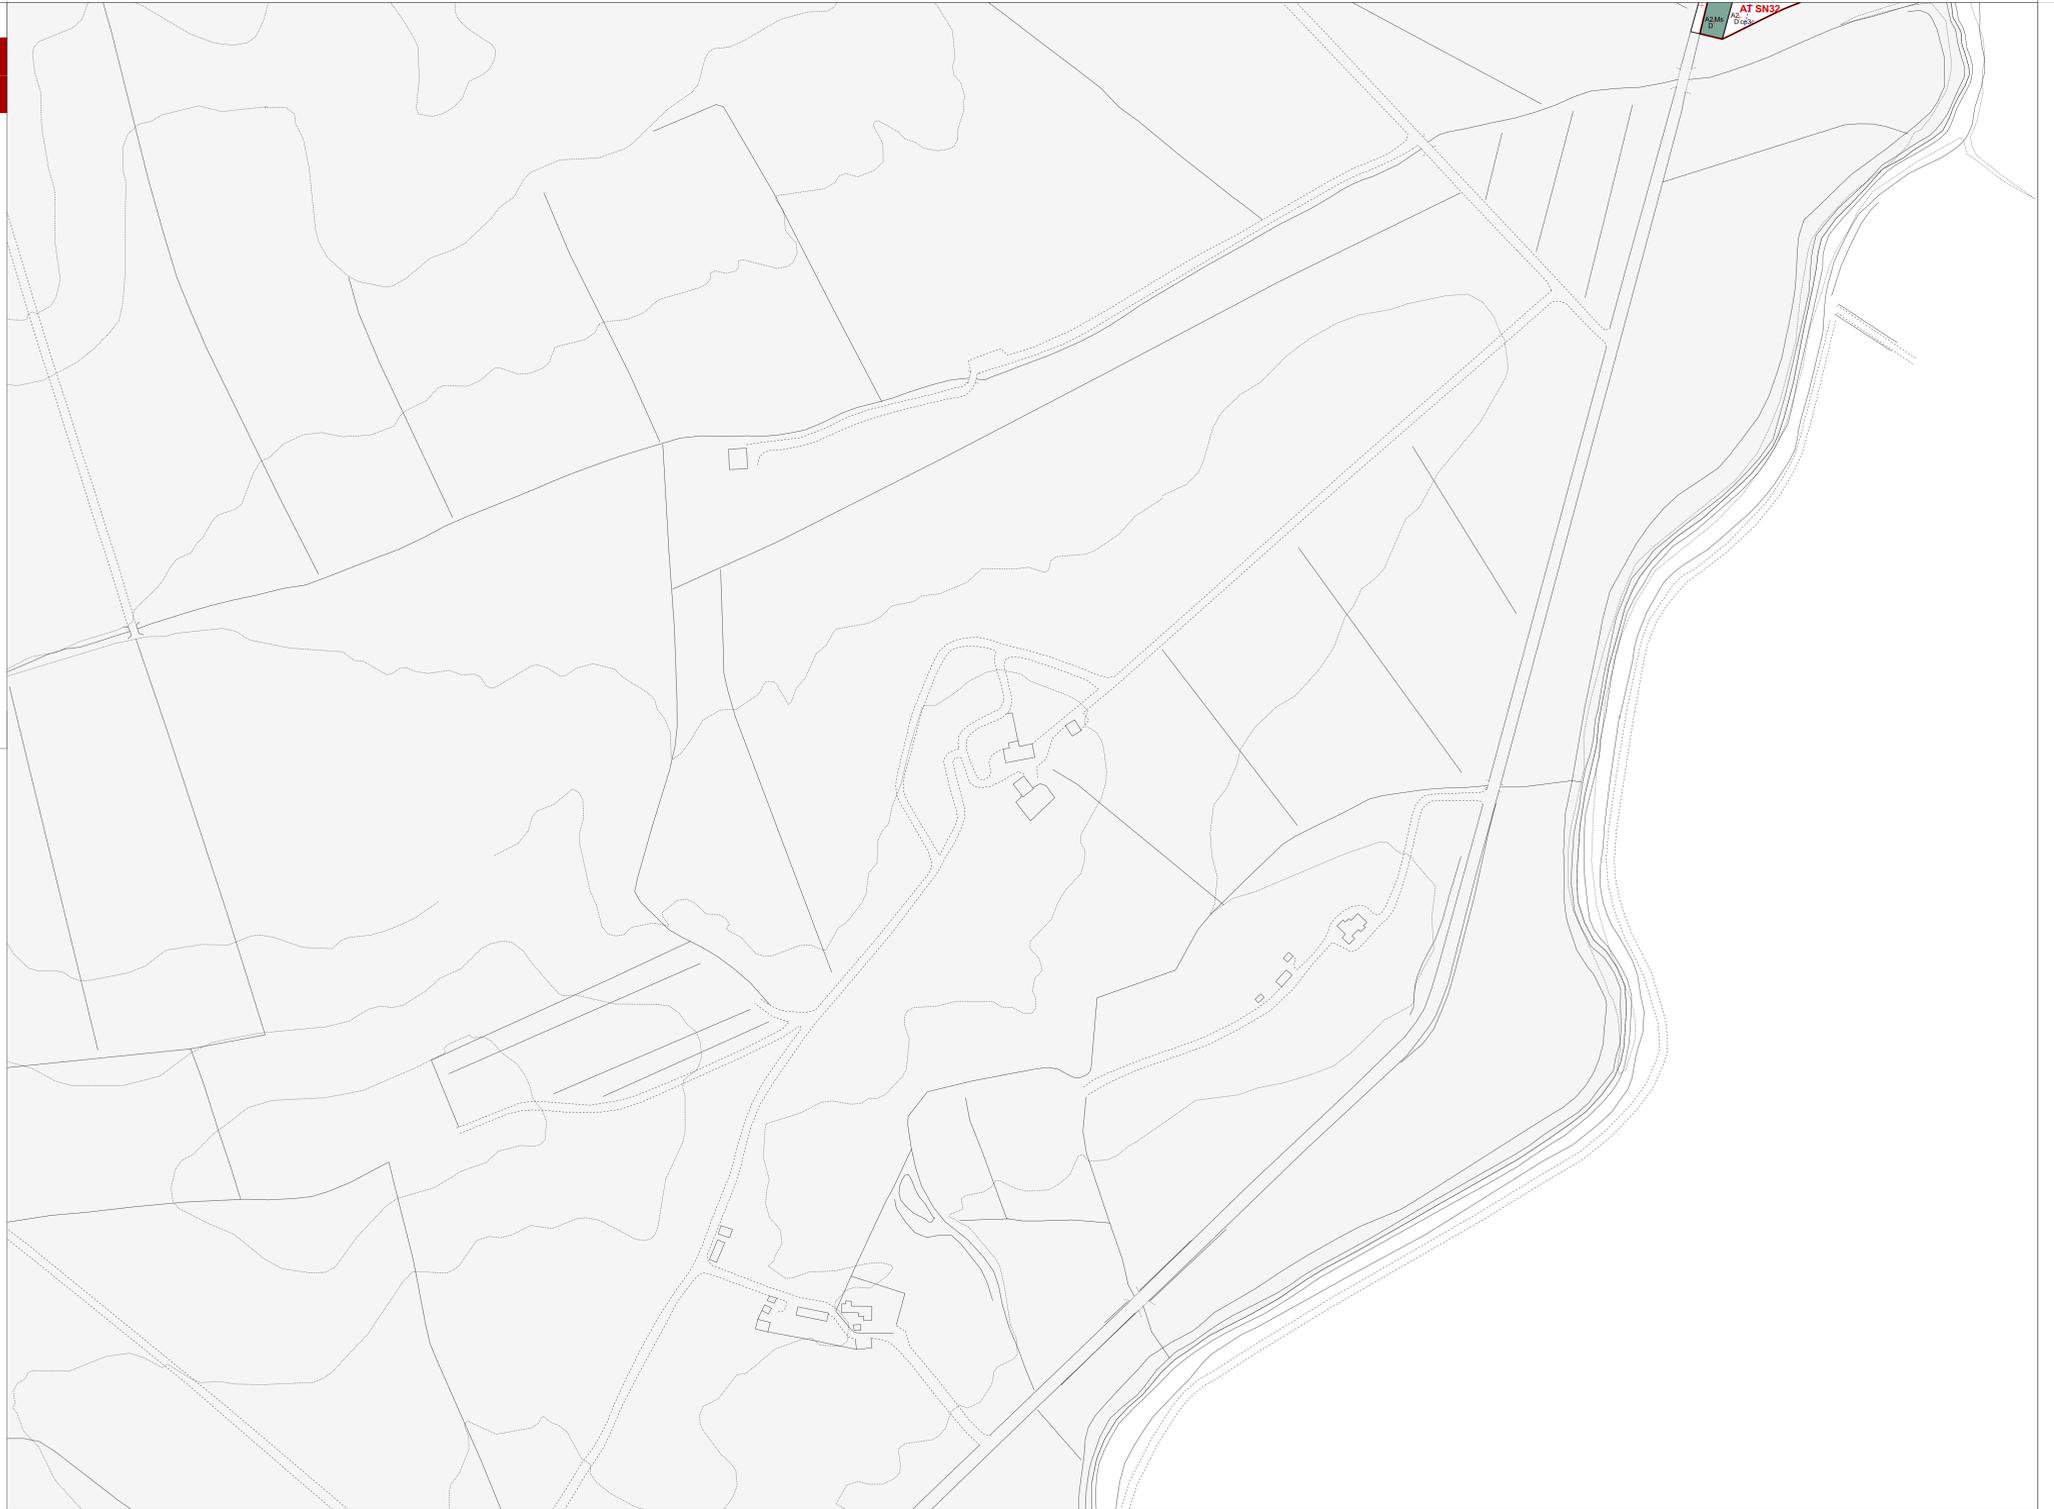

AT SN52  
R  
R